

ตารางแสดงวงเงินงบประมาณที่ได้รับและรายละเอียดค่าใช้จ่าย

1. ชื่อโครงการ โครงการขยายเขตประปาหมู่บ้าน (ชุมชนเชิงเขา) บ้านหนองแสง หมู่ที่ 3
หน่วยงานเจ้าของโครงการ เทศบาลตำบลบ้านผือ
2. วงเงินงบประมาณที่ได้รับจัดสรรจากเงินสะสม 182,000 บาท (หนึ่งแสนแปดหมื่นสองพันบาทถ้วน)
3. ลักษณะงานโดยสังเขป โดยทำการขยายเขตบริการประปา วางท่อ PVC ขนาด 2 นิ้ว ชั้นคุณภาพ 8.5 ความยาวรวม 1,650 เมตร พร้อมฝังกลบเชื่อมต่อเข้าสู่ระบบน้ำดีสถานีผลิตน้ำประปาหนองแสง
4. ราคาากลางคำนวณ ณ วันที่ 6 มกราคม 2563
เป็นเงิน 182,000 บาท (หนึ่งแสนแปดหมื่นสองพันบาทถ้วน)
5. บัญชีประมาณราคากลาง (สรุปผลการประมาณราคาก่อสร้าง)
 - 5.1 พร.4
6. รายชื่อคณะกรรมการการกำหนดราคากลาง
 1. นายวรนนท์ จารณาเพียงพอ
 2. นายพิเชษฐ์ ทับแก้ว
 3. นายวรวัฒน์ อนุรักษ์เขต

ร่างขอบเขตของงานโครงการขยายเขตประปาหมู่บ้าน (ชุมชนเชิงเขา)

รายการประมาณการ : โครงการขยายเขตประปาหมู่บ้าน (ชุมชนเชิงเขา)

สถานที่ก่อสร้าง : บ้านหนองแสง หมู่ที่ 3 ตำบลบ้านผือ อำเภอหนองเรือ จังหวัดขอนแก่น

หน่วยงานเจ้าของโครงการ/งานก่อสร้าง : เทศบาลตำบลบ้านผือ อำเภอหนองเรือ จังหวัดขอนแก่น

รายละเอียดโครงการ : โดยทำการขยายเขตบริการประปา วางท่อ PVC ขนาด 2 นิ้ว ชั้นคุณภาพ 8.5 ความยาวรวม 1,650 เมตร

พร้อมฝังกลบเชื่อมต่อเข้าสู่ระบบบำบัดน้ำประปาหนองแสง

ประมาณการโดย : นายวรวัฒน์ ฌรรักษาเขต

เมื่อวันที่ 2 มกราคม 2563

ลำดับที่	รายการ	หน่วย	ปริมาณ	ราคาต่อหน่วย	ราคาทุน	Factor F	ราคาต่อหน่วยxFF	ราคากลาง
1	ท่อพีวีซีแข็งชนิดปลายบาน ขนาด 2 " ชั้นคุณภาพ	เมตร	1,650.00	40.00	66,000.00	1.3074	52.30	86,288.40
2	ท่อพีวีซี ขนาด 1/2 "	ท่อน	10.00	38.00	380.00	1.3074	49.68	496.81
3	สามทางขนาด 2 " สด 1/2"	อัน	30.00	42.00	1,260.00	1.3074	54.91	1,647.32
4	สามทางขนาด 2 "	อัน	2.00	15.00	30.00	1.3074	19.61	39.22
5	ข้องอ 90 ขนาด 2 "	อัน	4.00	12.00	48.00	1.3074	15.69	62.76
6	บล็อกอุด ขนาด 2"	อัน	1.00	15.00	15.00	1.3074	19.61	19.61
7	บล็อกอุด ขนาด 1/2"	อัน	30.00	7.00	210.00	1.3074	9.15	274.55
8	บอลลวาล์วทองเหลือง ขนาด 2"	อัน	1.00	1,520.00	1,520.00	1.3074	1,987.25	1,987.25
9	ต่อตรงเกลียวนอก ขนาด 2"	อัน	2.00	25.00	50.00	1.3074	32.69	65.37
10	ข้อต่อตรง ขนาด 2" สด 1"	กระป๋อง	10.00	18.50	185.00	1.3074	24.19	241.87
11	น้ำยาประสานท่อ ขนาด 500 กรัม	กระป๋อง	15.00	235.00	3,525.00	1.3074	307.24	4,608.59
12	ค่าแรงวางท่อ 2"	เมตร	1,650.00	40.00	66,000.00	1.3074	52.30	86,288.40
รวมค่างาน				139,223.00				182,020.15
รวมค่างานทั้งหมด								182,000.00

ผลรวมค่างานต้นทุนงานก่อสร้างทาง

= 139,223.00

ผลรวมค่างานต้นทุนงานก่อสร้างสะพานและท่อเหลี่ยม

=

ผลรวมค่าใช้จ่ายพิเศษตามข้อกำหนดและค่าใช้จ่ายอื่นๆ

=

ค่า Factor F งานก่อสร้างทาง

=

ค่า Factor F งานก่อสร้างสะพานและท่อเหลี่ยม

= 1.3074

ลงชื่อผู้ประมาณราคา

(นายวรวัฒน์ ฌรรักษาเขต)

นายช่างโยธาชำนาญงาน

คณะกรรมการจัดทำร่างขอบเขตได้พิจารณาแล้วเห็นควรให้จัดทำโครงการดังกล่าว

- เพื่อโปรดพิจารณาอนุมัติใช้เป็นวัสดุกรรมในงานดังกล่าวต่อไป

ลงชื่อ ประธานกรรมการ

(นายพิเชษฐ์ หับแก้ว)

ลงชื่อ กรรมการ

(นายวรวัฒน์ ฌรรักษาเขต)

ลงชื่อ กรรมการ

(นายเรืองชาติ อินทผลา)



เทศบาลตำบลบ้านผือ

โครงการ

ขยายเขตบริการประปา
โรงเรียนบ้านหนองแสง

สถานที่

บ้านหนองแสง หมู่ที่ 3 ตำบลบ้านผือ
อำเภอหนองเรือ จังหวัดขอนแก่น

เขียนแบบ

นายวรวิทย์ นนงษ์ชาเขต
ตำแหน่ง นายช่างโยธา

ตรวจแบบ

นายพิเชษฐ หีบแก้ว
ตำแหน่ง ผู้อำนวยการกองช่าง

เห็นชอบ

นายทวีสุข รุ่งเรือง
ตำแหน่ง นายกเทศมนตรีตำบลบ้านผือ

อนุมัติ

นายสมเด็จ กุศลพิทักษ์
ตำแหน่ง นายกเทศมนตรีตำบลบ้านผือ

หมายเลขแบบ

เลขที่ ทด.บ้านผือ/ 2563

แสดงแบบ


มาตรฐาน

วัน / เดือน / ปี

แผ่นที่

A- /

หน้าที่

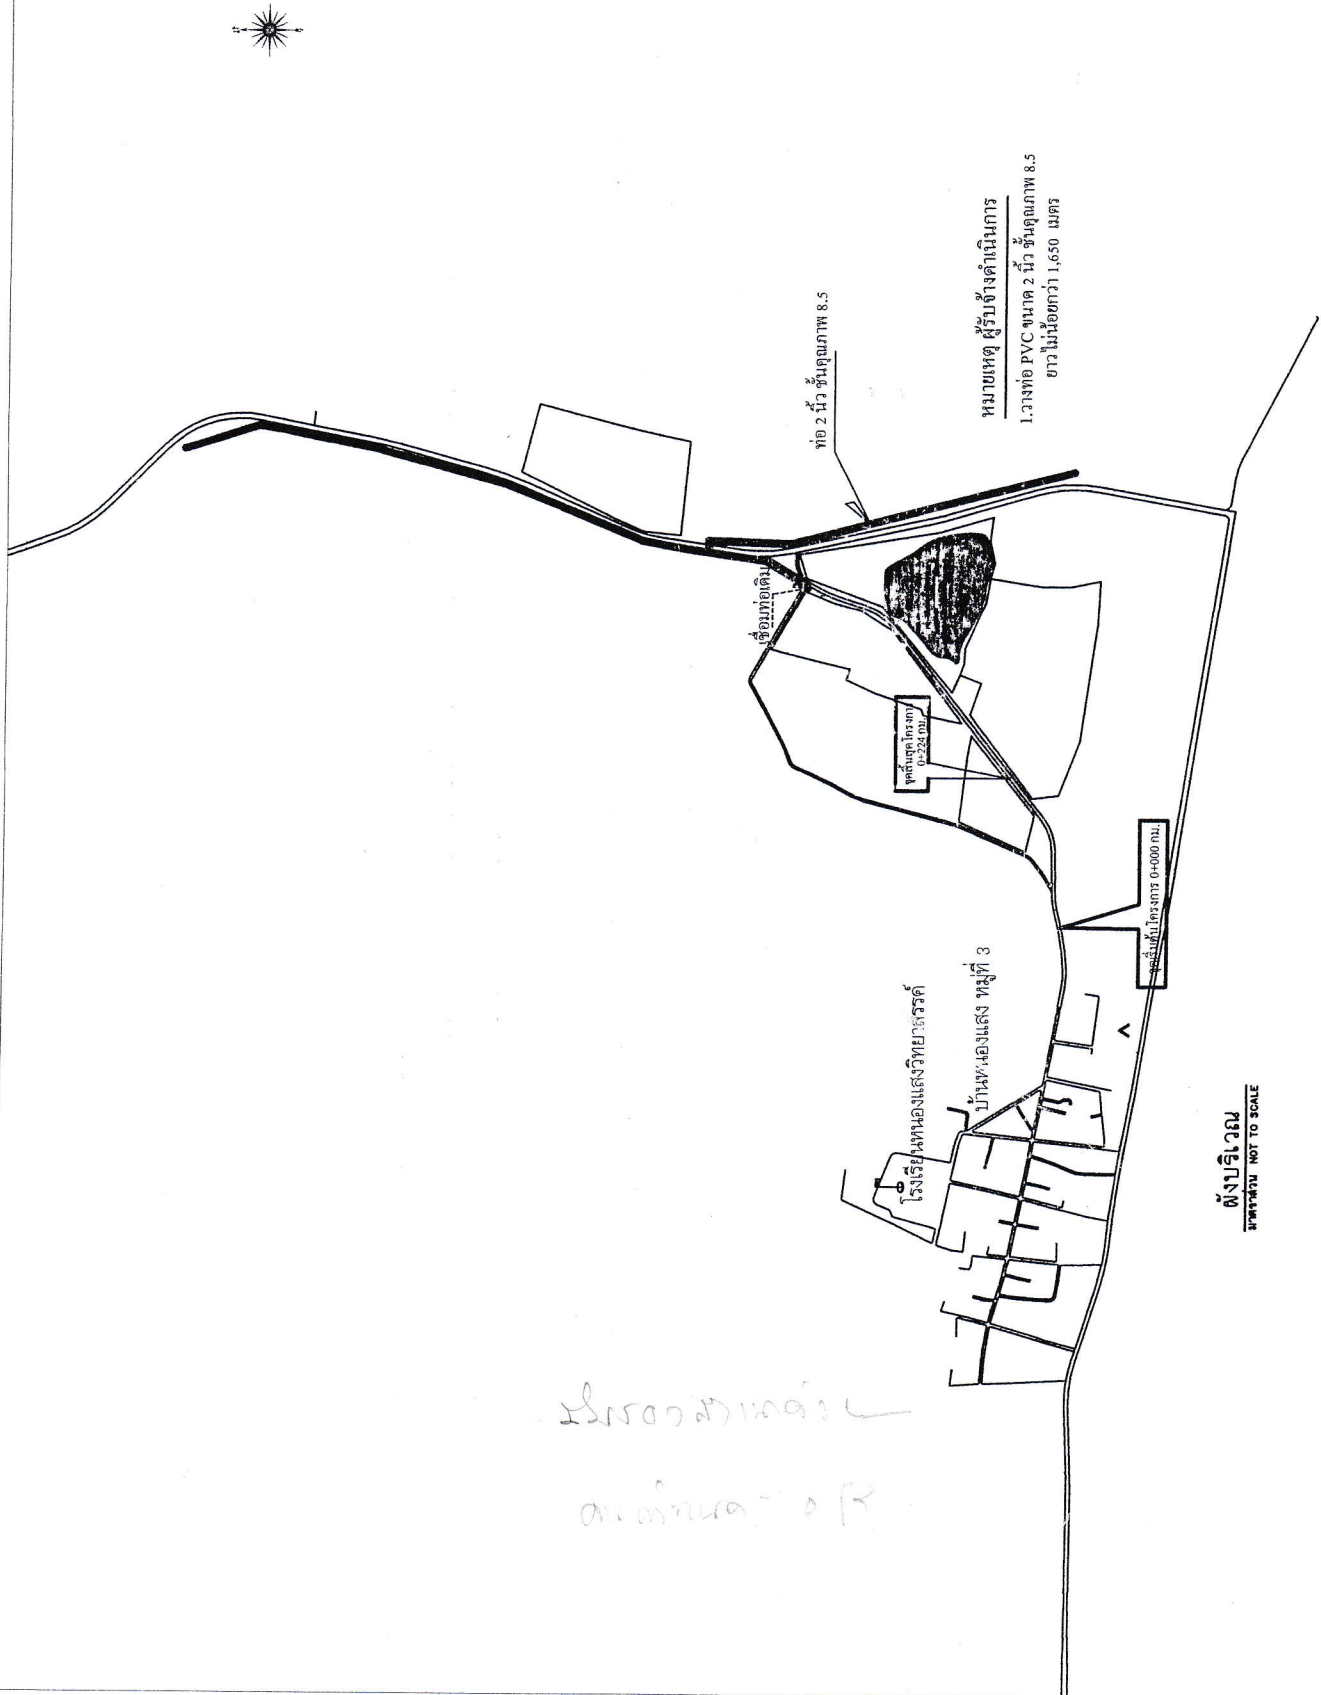

หมายเหตุ ผู้รับจ้างดำเนินการ
วางท่อ PVC ขนาด 2 นิ้ว ขึ้นสู่อาคาร 8.5
ยาวไม่น้อยกว่า 1,650 เมตร

ดังบริเวณ
ขนาดจริง NOT TO SCALE

โครงการขยายเขตประปา
โรงเรียนบ้านหนองแสง



คำสั่งเทศบาลตำบลบ้านผือ

ที่ 9/2563

เรื่อง แต่งตั้งคณะกรรมการกำหนดราคากลาง

.....

ตามที่ สภาเทศบาลตำบลบ้านผือ สมัยสามัญ สมัยที่ 3 ครั้งที่ 2/2562 วันที่ 16 สิงหาคม 2562 ได้
ขออนุมัติสภาเทศบาลตำบลบ้านผือ เพื่อจ่ายขาดเงินสะสมในการช่วยเหลือบรรเทาความเดือดร้อนและแก้ไข
ปัญหาภัยแล้งของประชาชนในเขตตำบลบ้านผือ ในการบริการอุปโภค บริโภค รายการ โครงการขยายเขต
ประปาหมู่บ้าน (ชุมชนเชิงเขา) บ้านหนองแสง หมู่ที่ 3 ตำบลบ้านผือ อำเภอหนองเรือ จังหวัดขอนแก่น
จำนวนเงิน 182,000 บาท (หนึ่งแสนแปดหมื่นสองพันบาทถ้วน) รายละเอียดตามแบบแปลนเทศบาลตำบล
บ้านผือกำหนด นั้น

ดังนั้น เพื่อให้การดำเนินการจัดจ้างเหมาตามโครงการดังกล่าว เป็นไปด้วยความ
เรียบร้อยตามหนังสือสำนักเลขาธิการคณะรัฐมนตรี ด่วนที่สุด ที่ นร 0505/6579 ลงวันที่ 19 มีนาคม 2555
และหนังสือ กระทรวงการคลัง ด่วนที่สุด ที่ กค 0421.5/ว 27 ลงวันที่ 30 มีนาคม 2555 จึงขอแต่งตั้ง
คณะกรรมการกำหนดราคากลาง ประกอบด้วยผู้มีรายชื่อและตำแหน่ง ดังต่อไปนี้

1. นายวรนนท์ จารณาเพียง ตำแหน่ง รองปลัดเทศบาล เป็นประธานกรรมการ
2. นายพิเชษฐ์ ทับแก้ว ตำแหน่ง ผู้อำนวยการกองช่าง เป็นกรรมการ
3. นายวรวัฒน์ ณรงค์รักษาเขต ตำแหน่ง นายช่างโยธาชำนาญงาน เป็นกรรมการ

โดยมีหน้าที่ พิจารณาทบทวนราคากลางใหม่ เพื่อให้มีความเป็นปัจจุบันตามหนังสือสั่งการและจักได้
ดำเนินการต่อไป

ทั้งนี้ ตั้งแต่บัดนี้เป็นต้นไป

สั่ง ณ วันที่ 6 เดือน มกราคม พ.ศ. 2563

(นายธนบดี กุมพิทักษ์)

นายกเทศมนตรีตำบลบ้านผือ