



ประกาศเทศบาลตำบลบ้านฝือ
เรื่อง ประกาศราคากลางโครงการวางท่อระบายน้ำ สายสามแยกบ้านพ่อน-บ้านพ่ทองสุข
บ้านหนองฝือ หมู่ที่ ๖
ตำบลบ้านฝือ อำเภอหนองเรือ จังหวัดขอนแก่น

ตามที่เทศบาลตำบลบ้านฝือ อำเภอหนองเรือ จังหวัดขอนแก่น มีความประสงค์ที่จะดำเนินการ
จัดจ้างวางท่อระบายน้ำ สายสามแยกบ้านพ่อน-บ้านพ่ทองสุข บ้านหนองฝือ หมู่ที่ ๖ โดยการวางท่อระบายน้ำ
คอนกรีตอัดแรง ชั้น ๓ เส้นผ่าศูนย์กลาง ๐.๔๐ x ๑.๐๐ เมตร จำนวน ๑๓๓ ท่อน ก่อสร้างบ่อพัก ขนาด ๐.๘๐
x ๐.๘๐ เมตร จำนวน ๑๓ บ่อ พร้อมป้ายโครงการและป้ายประชาสัมพันธ์อย่างละ ๑ ป้าย รายละเอียดตาม
แบบแปลนเทศบาลตำบลบ้านฝือกำหนด โดยวิธีเฉพาะเจาะจง

เพื่อให้การดำเนินการเป็นไปด้วยความเรียบร้อยตามระเบียบกระทรวงการคลังว่าด้วยการจัดซื้อจัด
จ้างและการบริหารพัสดุภาครัฐ พ.ศ. ๒๕๖๐ เทศบาลตำบลบ้านฝือ จึงขอประกาศราคากลางโครงการดังกล่าว
ซึ่งรวมภาษีมูลค่าเพิ่มและค่าใช้จ่ายทั้งปวงเรียบร้อยแล้ว ราคากลางเป็นเงินทั้งสิ้น ๒๓๒,๔๐๐ บาท (สองแสน
สามหมื่นสองพันสี่ร้อยบาทถ้วน)

จึงขอประกาศมาให้ทราบโดยทั่วกัน

ประกาศ ณ วันที่ ๘ เดือน มกราคม พ.ศ. ๒๕๖๓

(นายธนบดี กุ่มพิทักษ์)
นายกเทศมนตรีตำบลบ้านฝือ

ตารางแสดงวงเงินงบประมาณที่ได้รับและรายละเอียดค่าใช้จ่าย

1. ชื่อโครงการ โครงการวางท่อระบายน้ำ สายสามแยกบ้านพ่อสน-บ้านพ่อทองสุข บ้านหนองผือ หมู่ที่ 6
หน่วยงานเจ้าของโครงการ เทศบาลตำบลบ้านผือ
2. วงเงินงบประมาณที่ได้รับจัดสรรงบประมาณ(เงินสะสม) 232,400 บาท (สองแสนสามหมื่นสองพันสี่ร้อยบาทถ้วน)
3. ลักษณะงานโดยสังเขป โดยการวางท่อระบายน้ำคอนกรีตอัดแรง ชั้น 3 เส้นผ่าศูนย์กลาง 0.40x1.00 เมตร จำนวน 133 ท่อน
ก่อสร้างบ่อพัก ขนาด 0.80 x 0.80 เมตร จำนวน 13 บ่อ พร้อมป้ายโครงการ และป้ายประชาสัมพันธ์อย่างละ 1 ป้าย รายละเอียด
แบบแปลนที่เทศบาลตำบลบ้านผือกำหนด
4. ราคาากลางคำนวณ ณ วันที่ 6 มกราคม 2563
เป็นเงิน 232,400 บาท (สองแสนสามหมื่นสองพันสี่ร้อยบาทถ้วน)
5. บัญชีประมาณราคากลาง (สรุปผลการประมาณราคาค่าก่อสร้าง)
5.1 ปร.4
6. รายชื่อคณะกรรมการการกำหนดราคากลาง
 1. นายวรนนท์ จารณาเพียงพอ
 2. นายพิเชษฐ์ ทับแก้ว
 3. นายวรวัฒน์ ณรงค์รักษาเขต

แบบสรุปราคากลางงานก่อสร้าง สะพาน และท่อเหลี่ยม

ชื่อโครงการ/งานก่อสร้าง : วางท่อระบายน้ำ สายสามแยกบ้านพอสัน-บ้านพอทองสุข

สถานที่ก่อสร้าง : บ้านหนองผือ หมู่ที่ 6 ตำบลบ้านผือ อำเภอนองเรือ จังหวัดขอนแก่น

หน่วยงานเจ้าของโครงการ/งานก่อสร้าง : เทศบาลตำบลบ้านผือ อำเภอนองเรือ จังหวัดขอนแก่น

รายละเอียดโครงการ : วางท่อระบายน้ำคอนกรีตอัดแรง ชั้น 3 เส้นผ่าศูนย์กลาง 0.40X1.00 เมตร จำนวน 133 ท่อน ก่อสร้างบ่อพัก ขนาด 0.80x0.80 เมตร จำนวน 13 บ่อ

พร้อมป้ายโครงการ และป้ายประชาสัมพันธ์อย่างละ 1 ป้าย รายละเอียดตามแบบแปลนที่เทศบาลตำบลบ้านผือกำหนด

ประมาณการโดย : นายวรวัฒน์ ฌรกรักษาเขต เมื่อวันที่ 6 มกราคม 2563

หมายเหตุ อ้างอิง(ราคากลางตามสำนักดัชนีเศรษฐกิจการค้า กระทรวงพาณิชย์ของจังหวัดขอนแก่น ประจำเดือน พฤศจิกายน 2562 และบัญชีค่าแรง/ดำเนินการของกรมบัญชีกลาง

และราคาตามท้องตลาดในจังหวัดขอนแก่น

(ที่ราคาน้ำมัน 26.00-26.99 บาท/ลิตร)

ลำดับที่	รายการ	หน่วย	ปริมาณ	ราคาต่อหน่วย	ราคาทุน	Factor F	ราคาต่อหน่วยxFF	ราคากลาง
1	งานบ่อพัก							
1.1	รื้อท่อเดิม	ท่อน	-	60.00	-	1.2782	76.69	-
1.2	ดินชุด	ลบ.ม.	58.03	99.00	5,744.97	1.2782	126.54	7,343.22
1.3	ทรายหยาบรองพื้น	ลบ.ม.	3.63	481.00	1,746.03	1.2782	614.81	2,231.78
1.4	คอนกรีตหยาบ	ลบ.ม.	1.81	1,869.00	3,382.89	1.2782	2,388.96	4,324.01
1.5	คอนกรีตโครงสร้าง	ลบ.ม.	8.13	1,962.00	15,951.06	1.2782	2,507.83	20,388.64
1.5	งานไม้แบบ	ตร.ม.	127.36	133.00	16,938.88	1.2782	170.00	21,651.28
	- ไม้แบบ (ใช้ 5 ครั้ง)	ลบ.ฟ.	25.47	366.00	9,322.02	1.2782	467.82	11,915.41
	- ไม้ค้ำยัน	ลบ.ฟ.	7.64	366.00	2,796.24	1.2782	467.82	3,574.15
	- ตะปู	กก.	25.47	49.00	1,248.03	1.2782	62.63	1,595.23
1.6	งานเหล็กเสริมคอนกรีต RB 9 มม.	กก.	642.47	3.00	1,927.41	1.2782	3.83	2,463.62
1.7	บ่อพัก 13 บ่อ							
	- เหล็กแกน RB 9	ตัน	0.3212	21,677.00	6,962.65	1.2782	27,707.54	8,899.66
	- เหล็กปลอก RB 9	ตัน	0.2407	21,677.00	5,217.65	1.2782	27,707.54	6,669.21
1.8	ฝาบ่อพัก 13 บ่อ							
	- เหล็กแกน RB 9	ตัน	0.0424	21,677.00	919.10	1.2782	27,707.54	1,174.80
	- เหล็กเสริมตามขวาง RB 9	ตัน	0.0381	21,677.00	825.89	1.2782	27,707.54	1,055.66
	- ลวดผูกเหล็ก	กก.	16.06	59.00	947.54	1.2782	75.41	1,211.15
1.9	เหล็กฉาก ขนาด 40x40x4 มม.	ม.	124.02	54.00	6,697.08	1.2782	69.02	8,560.21
1.10	ท่อ PVC ขนาด Ø 2" ชั้น 8.5	ท่อน	2.00	165.00	330.00	1.2782	210.90	421.81
2	งานท่อระบายน้ำ							
2.1	ดินชุด	ลบ.ม.	215.46	99.00	21,330.54	1.2782	126.54	27,264.70
2.2	คอนกรีตหยาบ	ลบ.ม.	9.04	1,869.00	16,895.76	1.2782	2,388.96	21,596.16
2.3	ท่อระบายน้ำ คสล. อัดแรง ขนาด Ø 0.40 ม.	ท่อน	133.00	427.00	56,791.00	1.2782	545.79	72,590.26
2.4	ปูนซีเมนต์ (ยาแนว)	ถุง	22.00	111.00	2,442.00	1.2782	141.88	3,121.36
2.5	ทรายหยาบ (ยาแนว)	ลบ.ม.	4.40	448.00	1,971.20	1.2782	572.63	2,519.59

3	งานรื้อ							
3.1	รื้อ	ตร.ม.	4.00	97.00	388.00	1.2782	123.99	495.94
3.2	คอนกรีตโครงสร้าง	ลบ.ม.	0.60	2,268.00	1,360.80	1.2782	2,898.96	1,739.37
3.3	ตะแกรงสำเร็จ Ø 4 มม. @ 0.20 ม.	ตร.ม.	4.00	32.00	128.00	1.2782	40.90	163.61
รวมค่างาน					182,264.75			232,970.81
รวมค่างานทั้งหมด								232,400.00

ผลรวมค่างานต้นทุนงานก่อสร้างทาง

=

182,264.75

ผลรวมค่างานต้นทุนงานก่อสร้างสะพานและท่อเหลี่ยม

=

ผลรวมค่าใช้จ่ายพิเศษตามข้อกำหนดและค่าใช้จ่ายอื่นๆ

=

ค่า Factor F งานก่อสร้างทาง

=

ค่า Factor F งานก่อสร้างสะพานและท่อเหลี่ยม

=

1.2782

ลงชื่อผู้ประมาณราคา

(นายวรวัฒน์ ฌรรักษาเขต)

นายช่างโยธาชำนาญงาน

คณะกรรมการกำหนดราคากลางได้พิจารณาแล้วเห็นควรให้ใช้ราคานี้เป็นราคากลางในงานก่อสร้างดังกล่าว

ลงชื่อ ประธานกรรมการกำหนดราคากลาง

(นายวรนนท์ จารณาพิบูลย์)

ลงชื่อ กรรมการกำหนดราคากลาง

(นายพิษณุ ทัตถะ)

ลงชื่อ กรรมการกำหนดราคากลาง

(นายวรวัฒน์ ฌรรักษาเขต)

() อนุมัติ

() ไม่อนุมัติ เพราะ

(ลงชื่อ)

(นายธนบดี กุมพิทักษ์)

นายกเทศมนตรีตำบลบ้านผือ



ไปเชื่อมอุบลรัตน์

วัดศรีมงคล

บ้านผู้ใหญ่ ม.6

จุดเริ่มต้นโครงการ 0+000 กม.

จุดสิ้นสุดโครงการ
0+143 กม.

1. วางท่อระบายน้ำคอนกรีตอัดแรง 0.40x1.00 เมตร จำนวน 133 ท่อน
2. หล่อบ่อพัก ขนาด 0.80x0.80 จำนวน 13 บ่อ
3. ขยายโครงการ 1 ป้าย
4. ป้ายประชาสัมพันธ์ 1 ป้าย

ประกาศหมู่บ้าน

ด้านเขาดง

ฟ:

นายพิเศษ ทัพแก้ว
ผู้อำนวยการกองช่าง

สมรต สีนอก ๑๐๑๖๖๑๖๔
๑๓๔๕๖๐

๑๐๑. ๗๐๕



เทศบาลตำบลบ้านผือ

โครงการ

วางท่อระบายน้ำสายแยก
บ้านพ่อตงบ้านผือของสุข

สถานที่

บ้านหนองเรือ หมู่ที่ ๕ ตำบลบ้านผือ
อำเภอหนองเรือ จังหวัดขอนแก่น

เขียนแบบ

นายวรวิทย์ ณรงค์รักษาเขต
ตำแหน่ง นายช่างโยธา

ตรวจแบบ

นายพิเชษฐ์ ทัพแก้ว
ตำแหน่ง ผู้อำนวยการกองช่าง

เห็นชอบ




หมายเลขแบบ

เลขที่ ทด.บ้านผือ/ 2563

แสดงแบบ

มาตราส่วน

วัน / เดือน / ปี

แผ่นที่

A- /


หน้าที่






หมายเลขแบบ	
เลขที่ พ.ด.บ้านพื้ง	/ 2563
แสดงแบบ	
มาตรฐาน	
วัน/เดือน/ปี	
แผ่นที่	A- /
หน้าที	

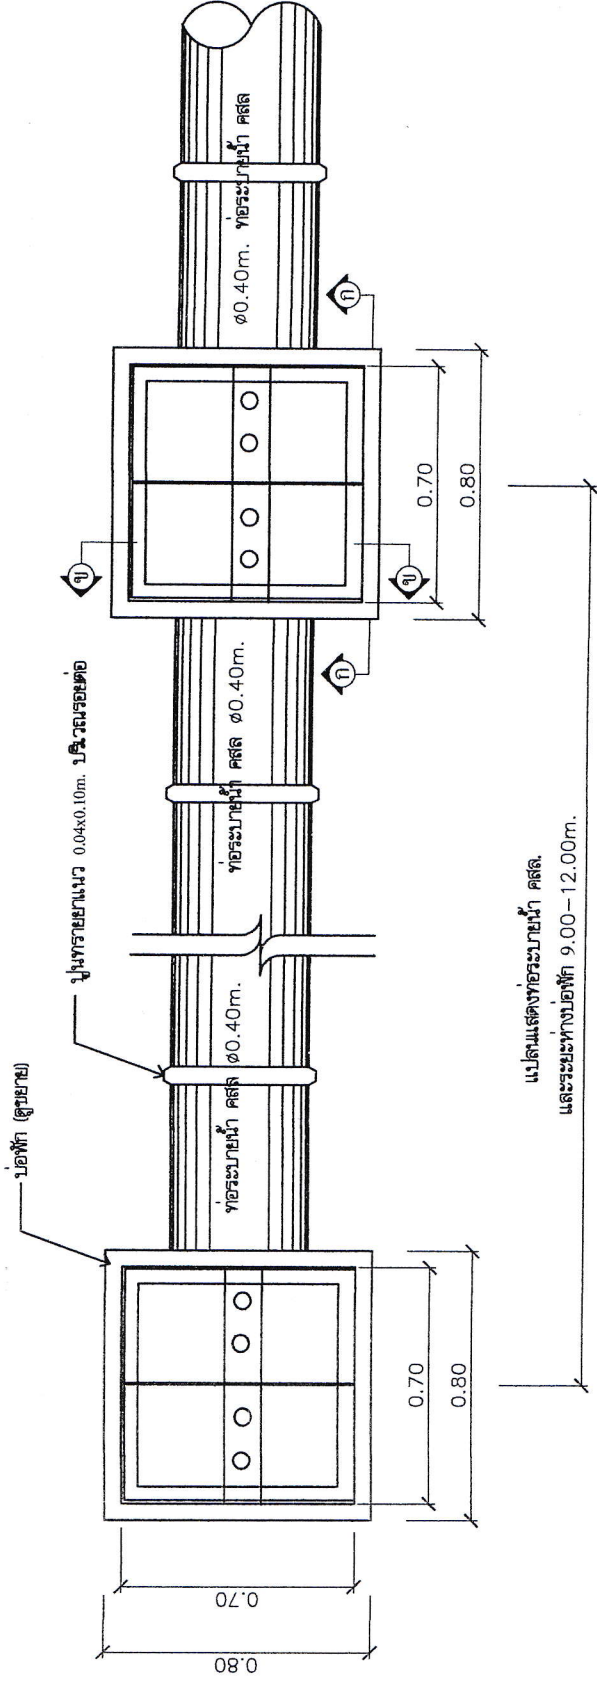

หมายเหตุ

1. งานคอนกรีตทั่วไปหากได้ระบุไว้เป็นอย่างอื่น ให้ใช้คอนกรีตซึ่งมีแรงอัดประสิทธิผลตามที่ระบุไว้หรือคอนกรีตที่มีค่าความแข็งแรงเท่ากับค่าที่ระบุไว้ขนาด 15x15x15 ซม. มีค่าเท่ากับ 240 กก./ตร.ซม.
2. ระยะห่างของบ่อพักน้อยกว่า 10.00 เมตร เพื่อเชื่อมต่อบ่อระบายน้ำเดิมจากถนนข้างเคียง หรือเพื่อประโยชน์อื่น จะกำหนดให้ระยะก่อสร้าง
3. เสริมเหล็ก 2-๑9mm. ทั้ง 2 ด้าน จัดรอบท่อรับน้ำหนักเชื่อมกับบ่อพัก
4. ความกว้างของการวางท่อระบายน้ำ สามารถเปลี่ยนแปลงได้ตามความต้องการ
5. ในกรณีที่ความลึกของร่องดินที่ขุดลึกมาก จนอาจทำให้เกิดการพังทลายของสิ่งที่อยู่ข้างเคียง ก็ให้กระแบบป้องกันดินพัง โดยให้มีความแข็งแรงของข้างผิวคลุมหรือออกแบบ

ดำเนินการต่อ

พ.

นายพิเชษฐ์ ทับแก้ว
ผู้อำนวยการกองช่าง

แปลนแนวท่อและบ่อพักน้ำ

SCALE

1 : 20



โครงการ

นางทองระบายนำสายสามแยก
บ้านพ่อสน-บ้านพ่อทองสุข

สหภาพ

บ้านหนองผือ หมู่ที่ ๘ ตำบลบ้านผือ
อำเภอหนองเรือ จังหวัดขอนแก่น

วิธีนับแบบ

นายวรวัฒน์ ณรงรักษาเขต
 ดำแหน่ง นายช่างโยธา

777

นายเชษฐาธิราช ทัพแก้ว
ตำแหน่ง ผู้อำนวยการกองช่าง

เห็นชอบ

~~นายทวิช ทุ่งเรือง
ตำแหน่ง ปลัดเทศบาลตำบลบ้านปึก~~

อณุมัติ

นายธนบดี กุมพิทักษ์

าแห่ง นายเกษมเนตรตำบลบ้านมือ


เลขที่ ทต.บ้านฝ่อ/ 2563

เสด็จแบบ

พฤษภาคม

วัน / เดือน / ปี

561

หน้า ๕





















เลขที่ ทด บ้านฝ้าย/ 2563

แสดงแบบ


มาตรฐานส่วน

วัน/เดือน/ปี

แผ่นที่


A- /

หน้าที่

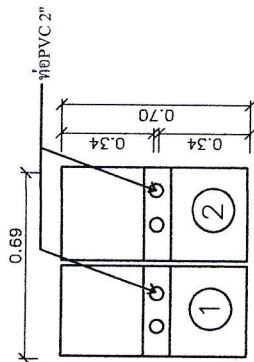


แบบขยายฝายบ่อพัก

SCALE 1 : 25

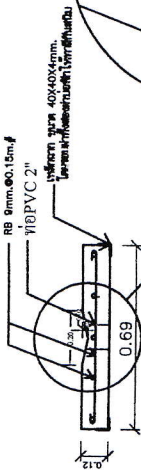


แบบขยายฝายบ่อพัก

SCALE 1 : 25

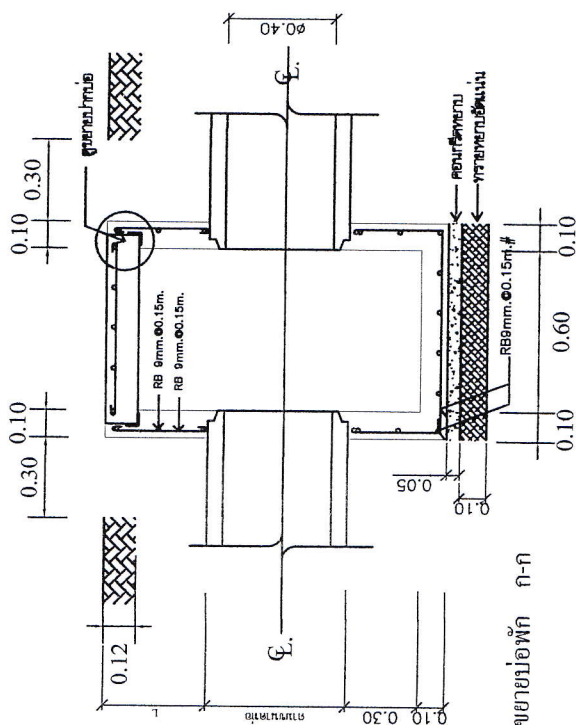

รูปตัดขยายบ่อพัก ก-ก

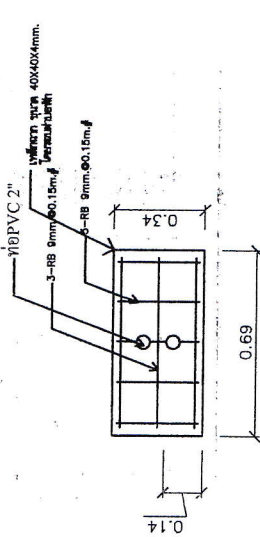

แบบขยายฝายบ่อพัก

SCALE 1 : 25

สำเนาถูกต้อง
นายพิษณุ ทัพแก้ว
ผู้อำนวยการกองช่าง



วางท่อระบายน้ำสายสามแยก
บ้านฟอสัน-บ้านพ่อทองสุข

บ้านหนองผือ หมู่ที่ 6 ตำบลบ้านผือ
อำเภอหนองเรือ จังหวัดขอนแก่น

นายวรวัฒน์ ณรงรักษาเขต
ตัวแบ่ง กองช่างก่อสร้าง

นายพิเศษส์ ทับแก้ว

นายทวีต รุ่งเรือง


ชื่อนาย นายธนบัต กุมพิทักษ์

ชยท ทต.บ้านผือ/ 2563

พฤษภาคม

4/6/97

A

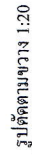

รูปด้านหน้า 1:20

สำนักงาน

นายพิเศษ ทัพแก้ว
ผู้อำนวยการกองช่าง

4. ขนาดตัวหนังสือบนดาดความเหมาะสม ข้อความตาม
5. แผ่นเหล็กบนดาดกว้าง 0.80 เมตร ยาว 1.20 เมตร
6. จุดก่อร่างป้ายก็กำหนดบนความเหมาะสมให้สามารถมองเห็น









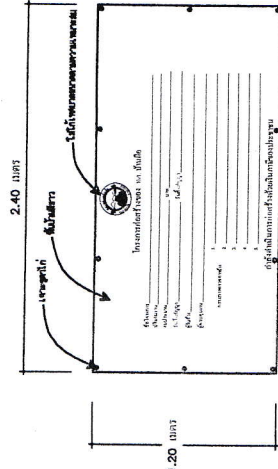




คำสั่งเทศบาลตำบลบ้านฝือ

ที่ 7/2563

เรื่อง แต่งตั้งคณะกรรมการกำหนดราคากลาง

.....

ตามที่ สภาเทศบาลตำบลบ้านฝือ สมัยสามัญ สมัยที่ 3 ครั้งที่ 2/2562 วันที่ 16 สิงหาคม 2562 ได้
ขออนุมัติสภาเทศบาลตำบลบ้านฝือ เพื่อจ่ายขาดเงินสะสมในการช่วยเหลือบรรเทาความเดือดร้อนของ
ประชาชนในพื้นที่ตำบลบ้านฝือ รายการ โครงการวางท่อระบายน้ำ สายสามแยกบ้านพ่อน-บ้านพ่ทองสุข
บ้านหนองฝือ หมู่ที่ 6 ตำบลบ้านฝือ อำเภอหนองเรือ จังหวัดขอนแก่น จำนวนเงิน 232,400 บาท (สองแสน
สามหมื่นสองพันสี่ร้อยบาทถ้วน) รายละเอียดตามแบบแปลนเทศบาลตำบลบ้านฝือกำหนด นั้น

ดังนั้น เพื่อให้การดำเนินการจัดจ้างเหมาตามโครงการดังกล่าว เป็นไปด้วยความ
เรียบร้อยตามหนังสือสำนักเลขาธิการคณะรัฐมนตรี ด่วนที่สุด ที่ นร 0505/6579 ลงวันที่ 19 มีนาคม 2555
และหนังสือ กระทรวงการคลัง ด่วนที่สุด ที่ กค 0421.5/ว 27 ลงวันที่ 30 มีนาคม 2555 จึงขอแต่งตั้ง
คณะกรรมการกำหนดราคากลาง ประกอบด้วยผู้มีรายชื่อและตำแหน่ง ดังต่อไปนี้

1. นายวรนนท์ จารณาเพียง ตำแหน่ง รองปลัดเทศบาล เป็นประธานกรรมการ
2. นายพิเชษฐ์ ทับแก้ว ตำแหน่ง ผู้อำนวยการกองช่าง เป็นกรรมการ
3. นายวรวัฒน์ ณรงค์รักษาเขต ตำแหน่ง นายช่างโยธาชำนาญงาน เป็นกรรมการ

โดยมีหน้าที่ พิจารณาทบทวนราคากลางใหม่ เพื่อให้มีความเป็นปัจจุบันตามหนังสือสั่งการและจักได้
ดำเนินการต่อไป

ทั้งนี้ ตั้งแต่บัดนี้เป็นต้นไป

สั่ง ณ วันที่ 6 เดือน มกราคม พ.ศ. 2563

(นายธนบดี กุมพิทักษ์)

นายกเทศมนตรีตำบลบ้านฝือ